
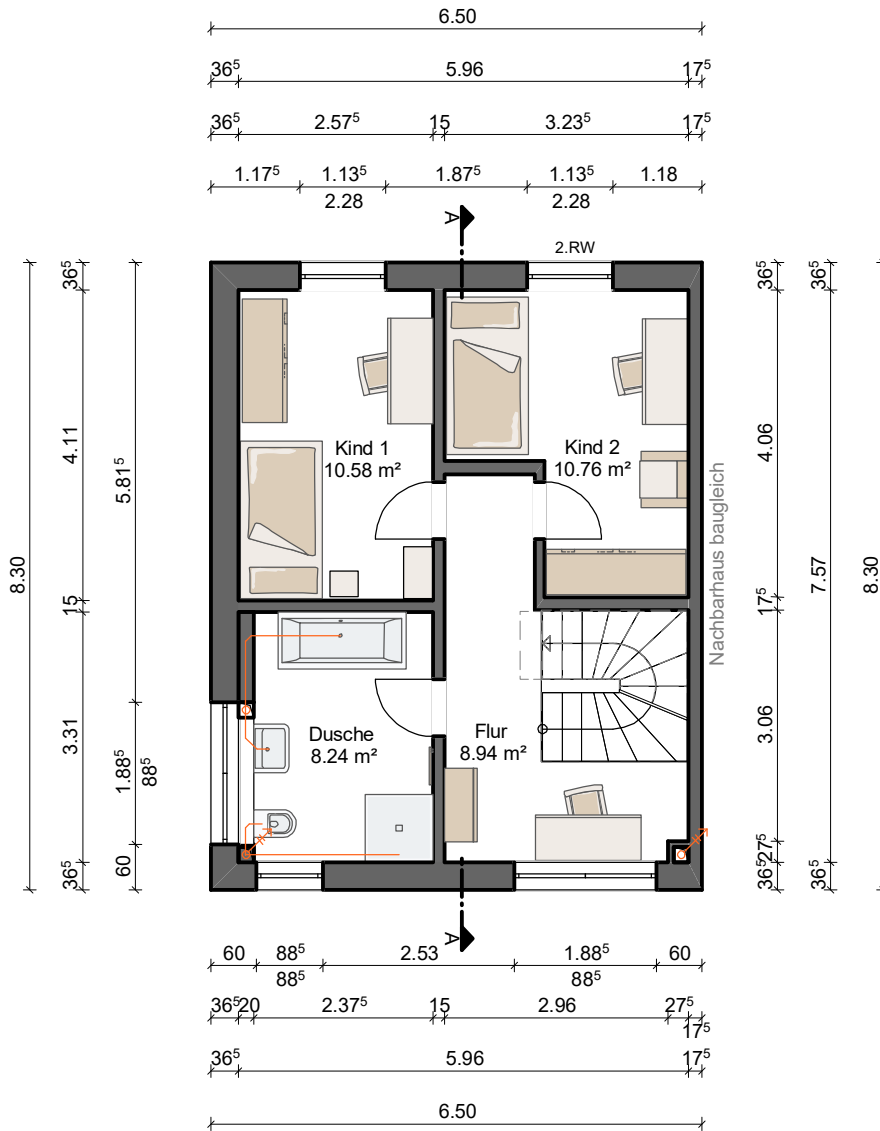



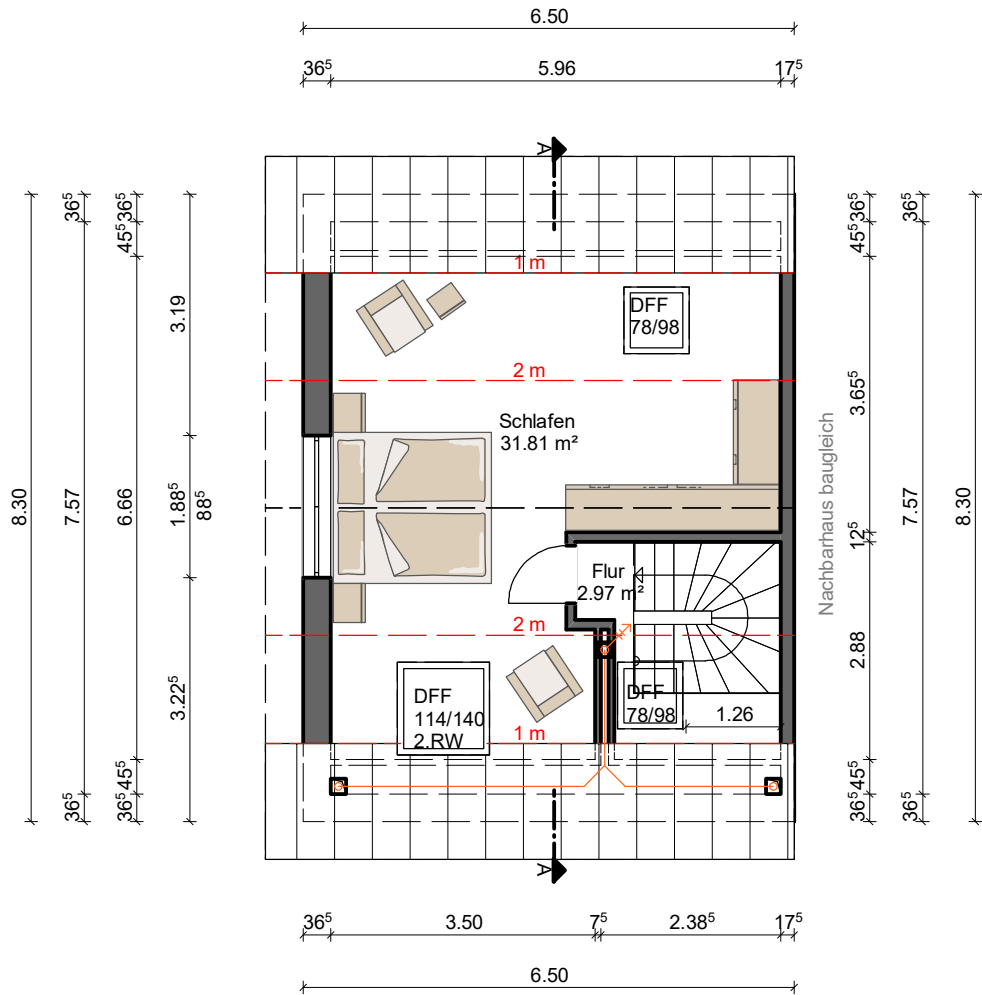
ERDGESCHOSS M 1:100

Grundriss EG					
BAUVORHABEN	Neubau einer Doppelhaushälfte mit Stellplätzen 64521 Groß-Gerau, Am Bahndamm	DATUM, UNTERSCHRIFT 15.07.2024			
PLANUNG	INO VIAHAUS Clamecystraße 14-16 63571 Gelnhausen				
BAUHERR		DATUM, UNTERSCHRIFT			
		gez.:	DATUM	geänd.:	INDEX
ENTWURFSPLANUNG					




OBERGESCHOSS M 1:100


Grundriss OG					
BAUVORHABEN	Neubau einer Doppelhaushälfte mit Stellplätzen 64521 Groß-Gerau, Am Bahndamm	DATUM, UNTERSCHRIFT 15.07.2024			
PLANUNG	INOVIAHAUS Clamecystraße 14-16 63571 Gelnhausen	DATUM, UNTERSCHRIFT		gez.:	DATUM
BAUHERR				geänd.:	INDEX
ENTWURFSPLANUNG					




DACHGESCHOSS M 1:100


Grundriss DG

BAUVORHABEN		Neubau einer Doppelhaushälfte mit Stellplätzen 64521 Groß-Gerau, Am Bahndamm							
PLANUNG		INOVIAHAUS Clamecystraße 14-16 63571 Gelnhausen						DATUM, UNTERSCHRIFT 15.07.2024	
BAUHERR				DATUM, UNTERSCHRIFT		gez.:	DATUM	geänd.:	INDEX
ENTWURFSPLANUNG									

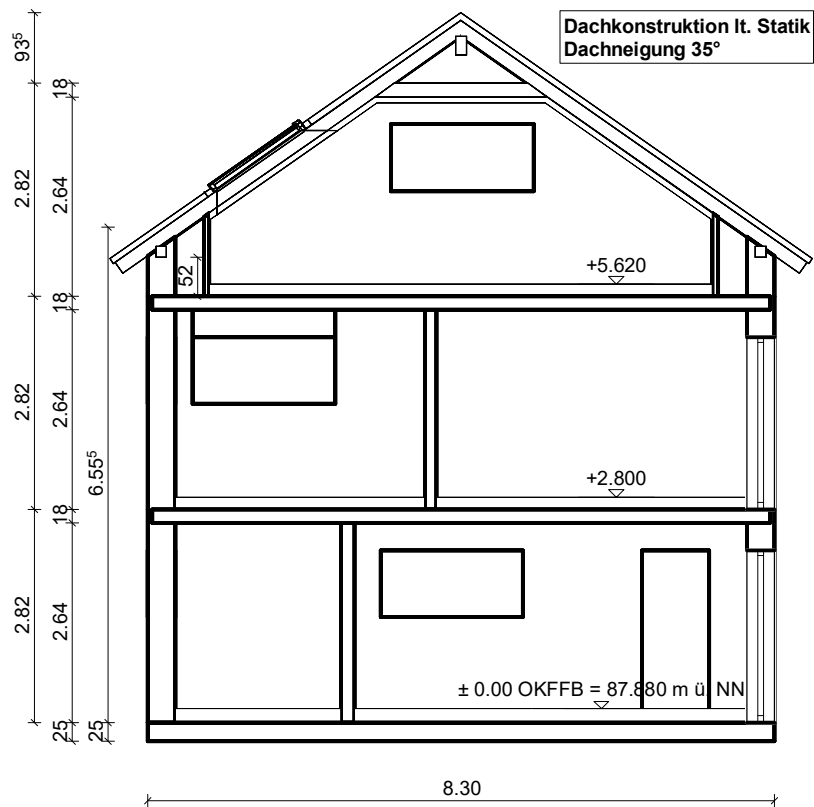


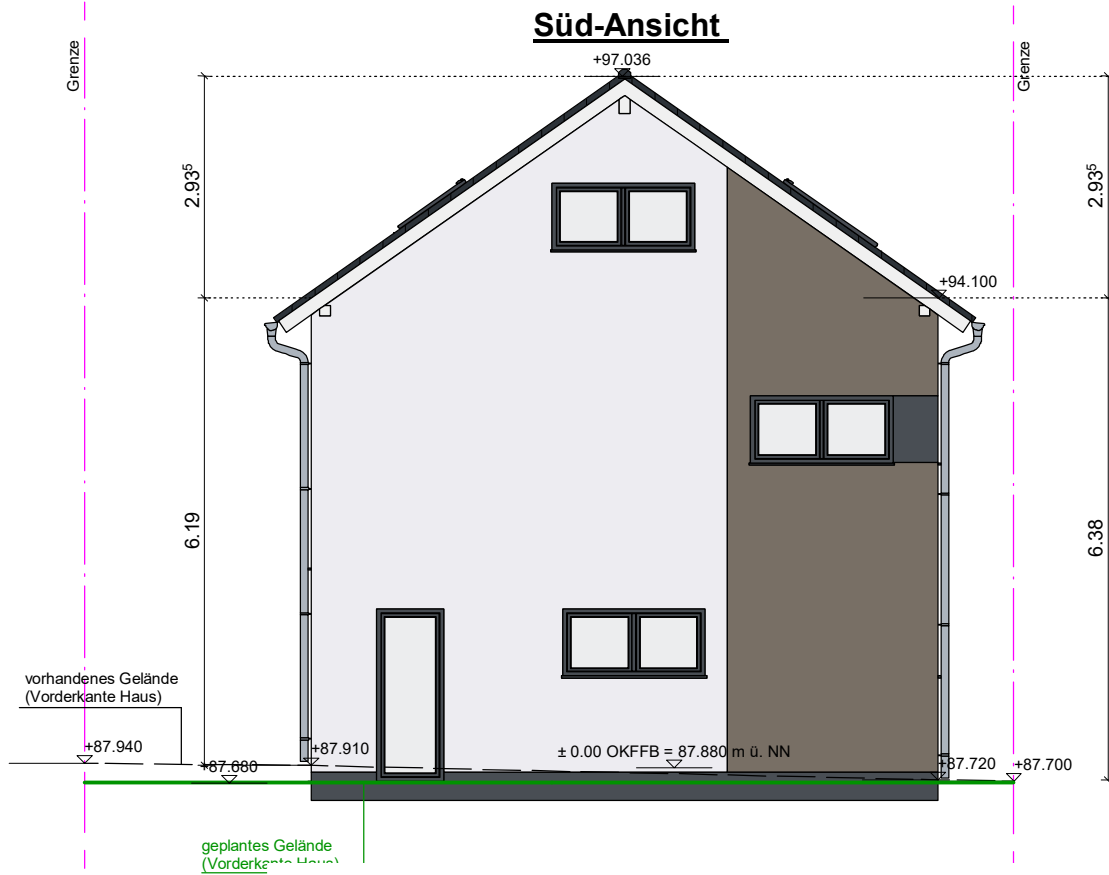
SCHNITT A - A M 1:100

Schnitt A-A							
BAUVORHABEN	Neubau einer Doppelhaushälfte mit Stellplätzen 64521 Groß-Gerau, Am Bahndamm					DATUM, UNTERSCHRIFT	
PLANUNG	INOVIAHAUS Clamecystraße 14-16 63571 Gelnhausen	DATUM, UNTERSCHRIFT		gez.:	DATUM	geänd.:	INDEX
BAUHERR							
ENTWURFSPLANUNG							

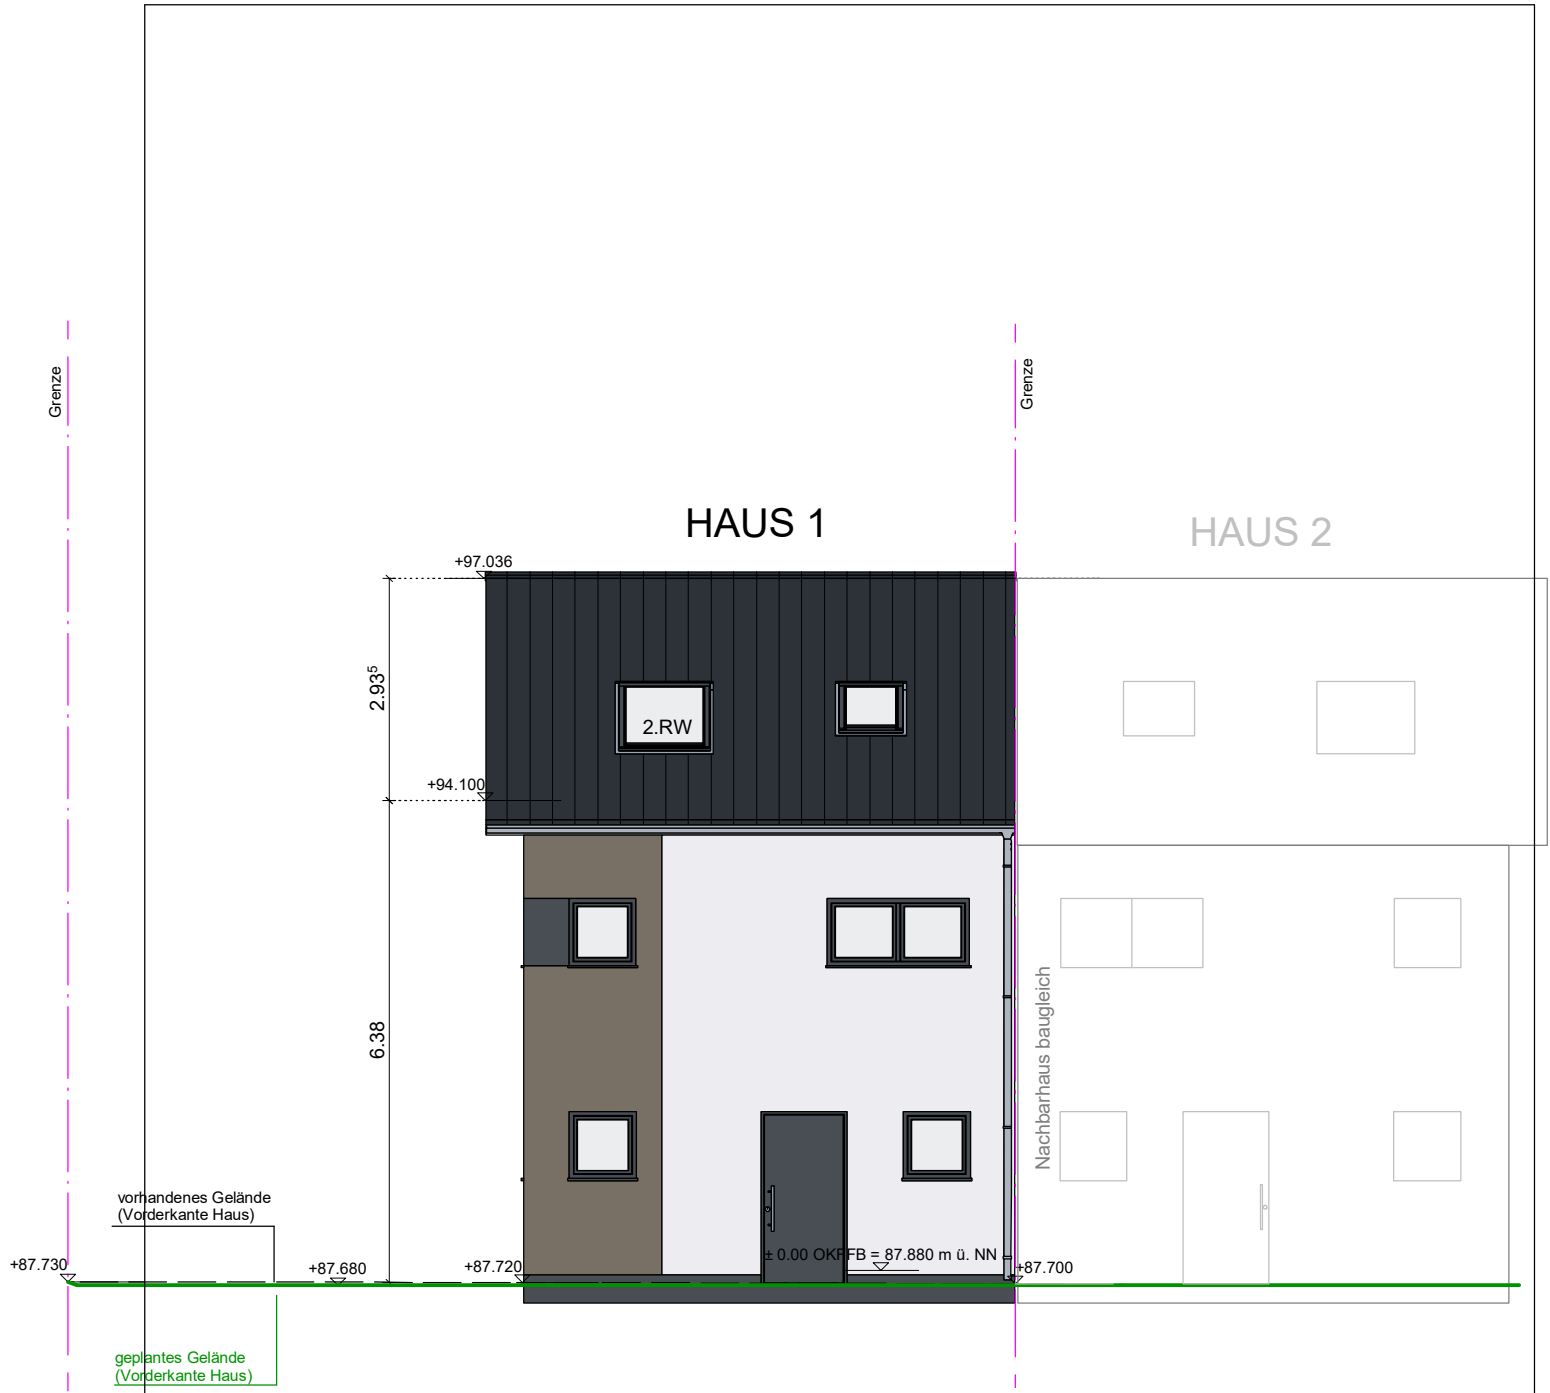

Ansicht Ost


BAUVORHABEN		Neubau einer Doppelhaushälfte mit Stellplätzen 64521 Groß-Gerau, Am Bahndamm							
PLANUNG		INOVIAHAUS Clamecystraße 14-16 63571 Gelnhausen						DATUM, UNTERSCHRIFT 15.07.2024	
BAUHERR				DATUM, UNTERSCHRIFT		gez.:	DATUM	geänd.:	INDEX
ENTWURFSPLANUNG									




Ansicht Süd		INOVIAHAUS				
BAUVORHABEN	Neubau einer Doppelhaushälfte mit Stellplätzen 64521 Groß-Gerau, Am Bahndamm	DATUM, UNTERSCHRIFT				
PLANUNG	INOVIAHAUS Clamecystraße 14-16 63571 Gelnhausen	15.07.2024				
BAUHERR		DATUM, UNTERSCHRIFT	gez.:	DATUM	geänd.:	INDEX
ENTWURFSPLANUNG						




Ansicht West

BAUVORHABEN		Neubau einer Doppelhaushälfte mit Stellplätzen 64521 Groß-Gerau, Am Bahndamm							
PLANUNG		INOVIAHAUS Clamecystraße 14-16 63571 Gelnhausen						DATUM, UNTERSCHRIFT 15.07.2024	
BAUHERR				DATUM, UNTERSCHRIFT		gez.:	DATUM	geänd.:	INDEX
ENTWURFSPLANUNG									

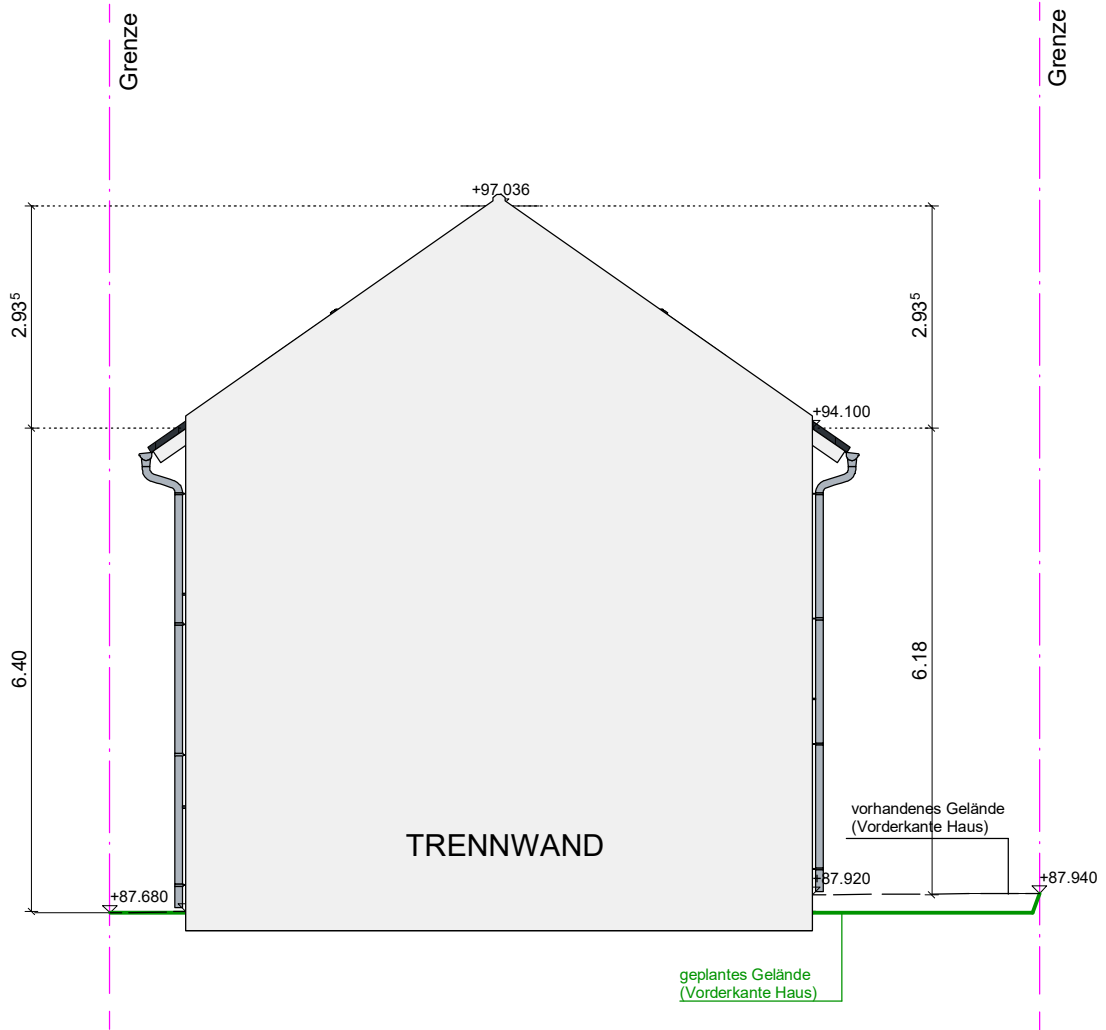

Ansicht Nord

BAUVORHABEN		Neubau einer Doppelhaushälfte mit Stellplätzen 64521 Groß-Gerau, Am Bahndamm							
PLANUNG		INOVIAHAUS Clamecystraße 14-16 63571 Gelnhausen						DATUM, UNTERSCHRIFT 15.07.2024	
BAUHERR				DATUM, UNTERSCHRIFT		gez.:	DATUM	geänd.:	INDEX
ENTWURFSPLANUNG									



